

**RECINTO PRINCIPAL
VISTA DE CONJUNTO**

PALCO PRINCIPAL

PARQUE MAYER

REVISÕES

MM/DD/YY

notas





1

2

3

4

5

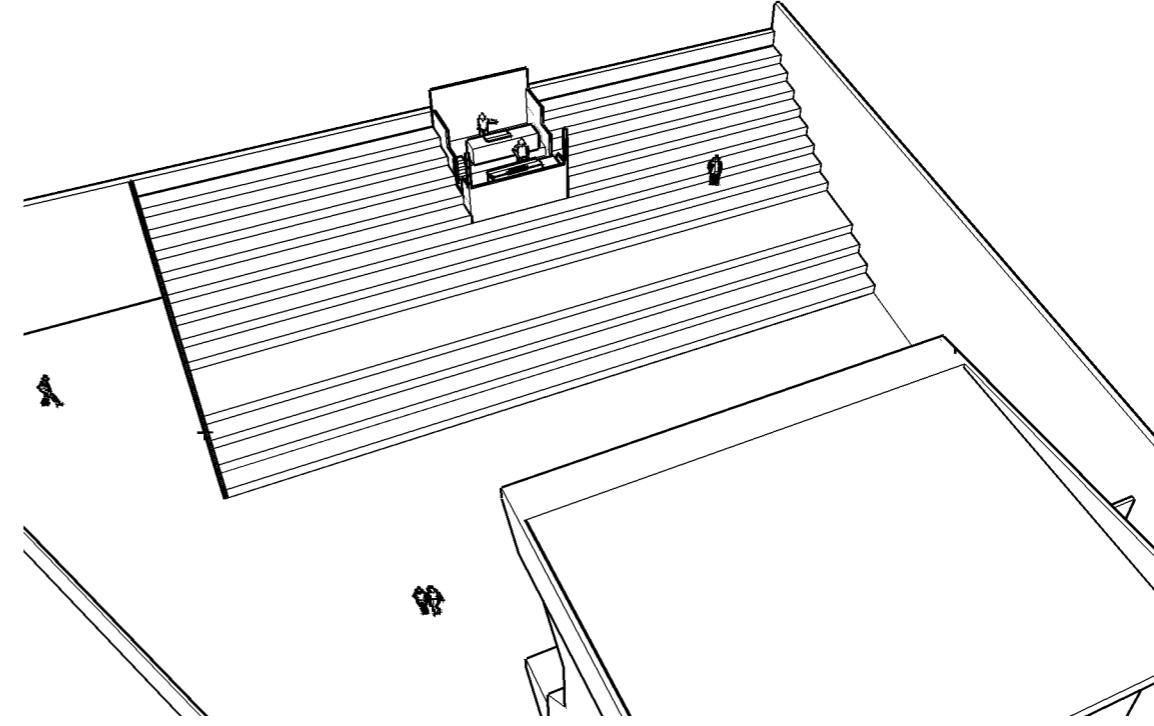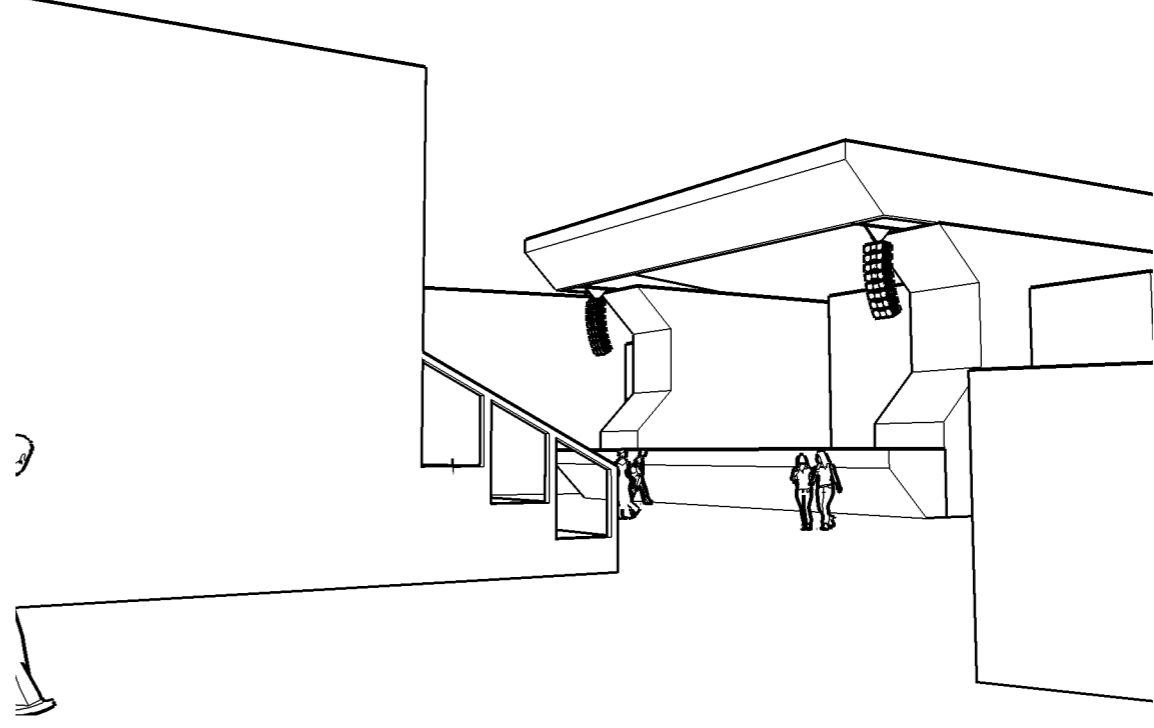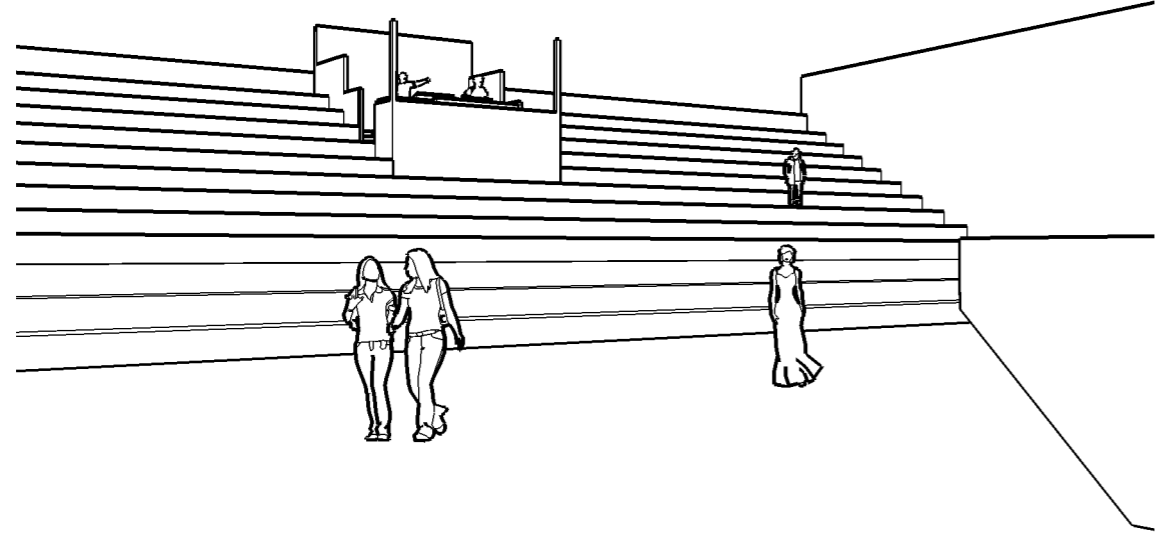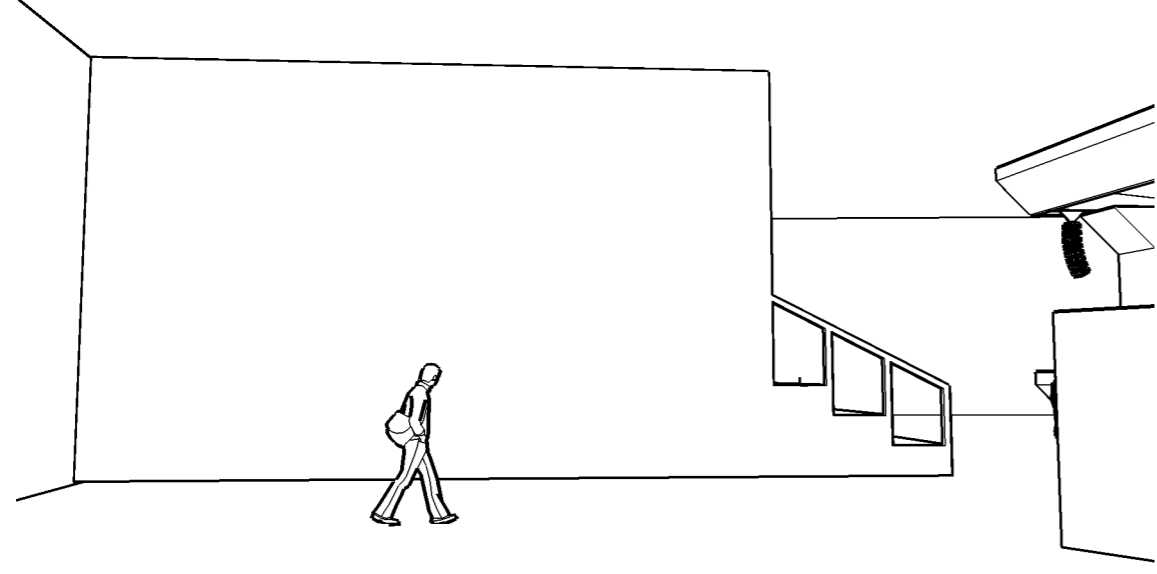


REVISÕES

MM/DD/YY	notas
1	
2	
3	
4	
5	

PALCO PRINCIPAL

PARQUE MAYER

**RECINTO PRINCIPAL
VISTAS**

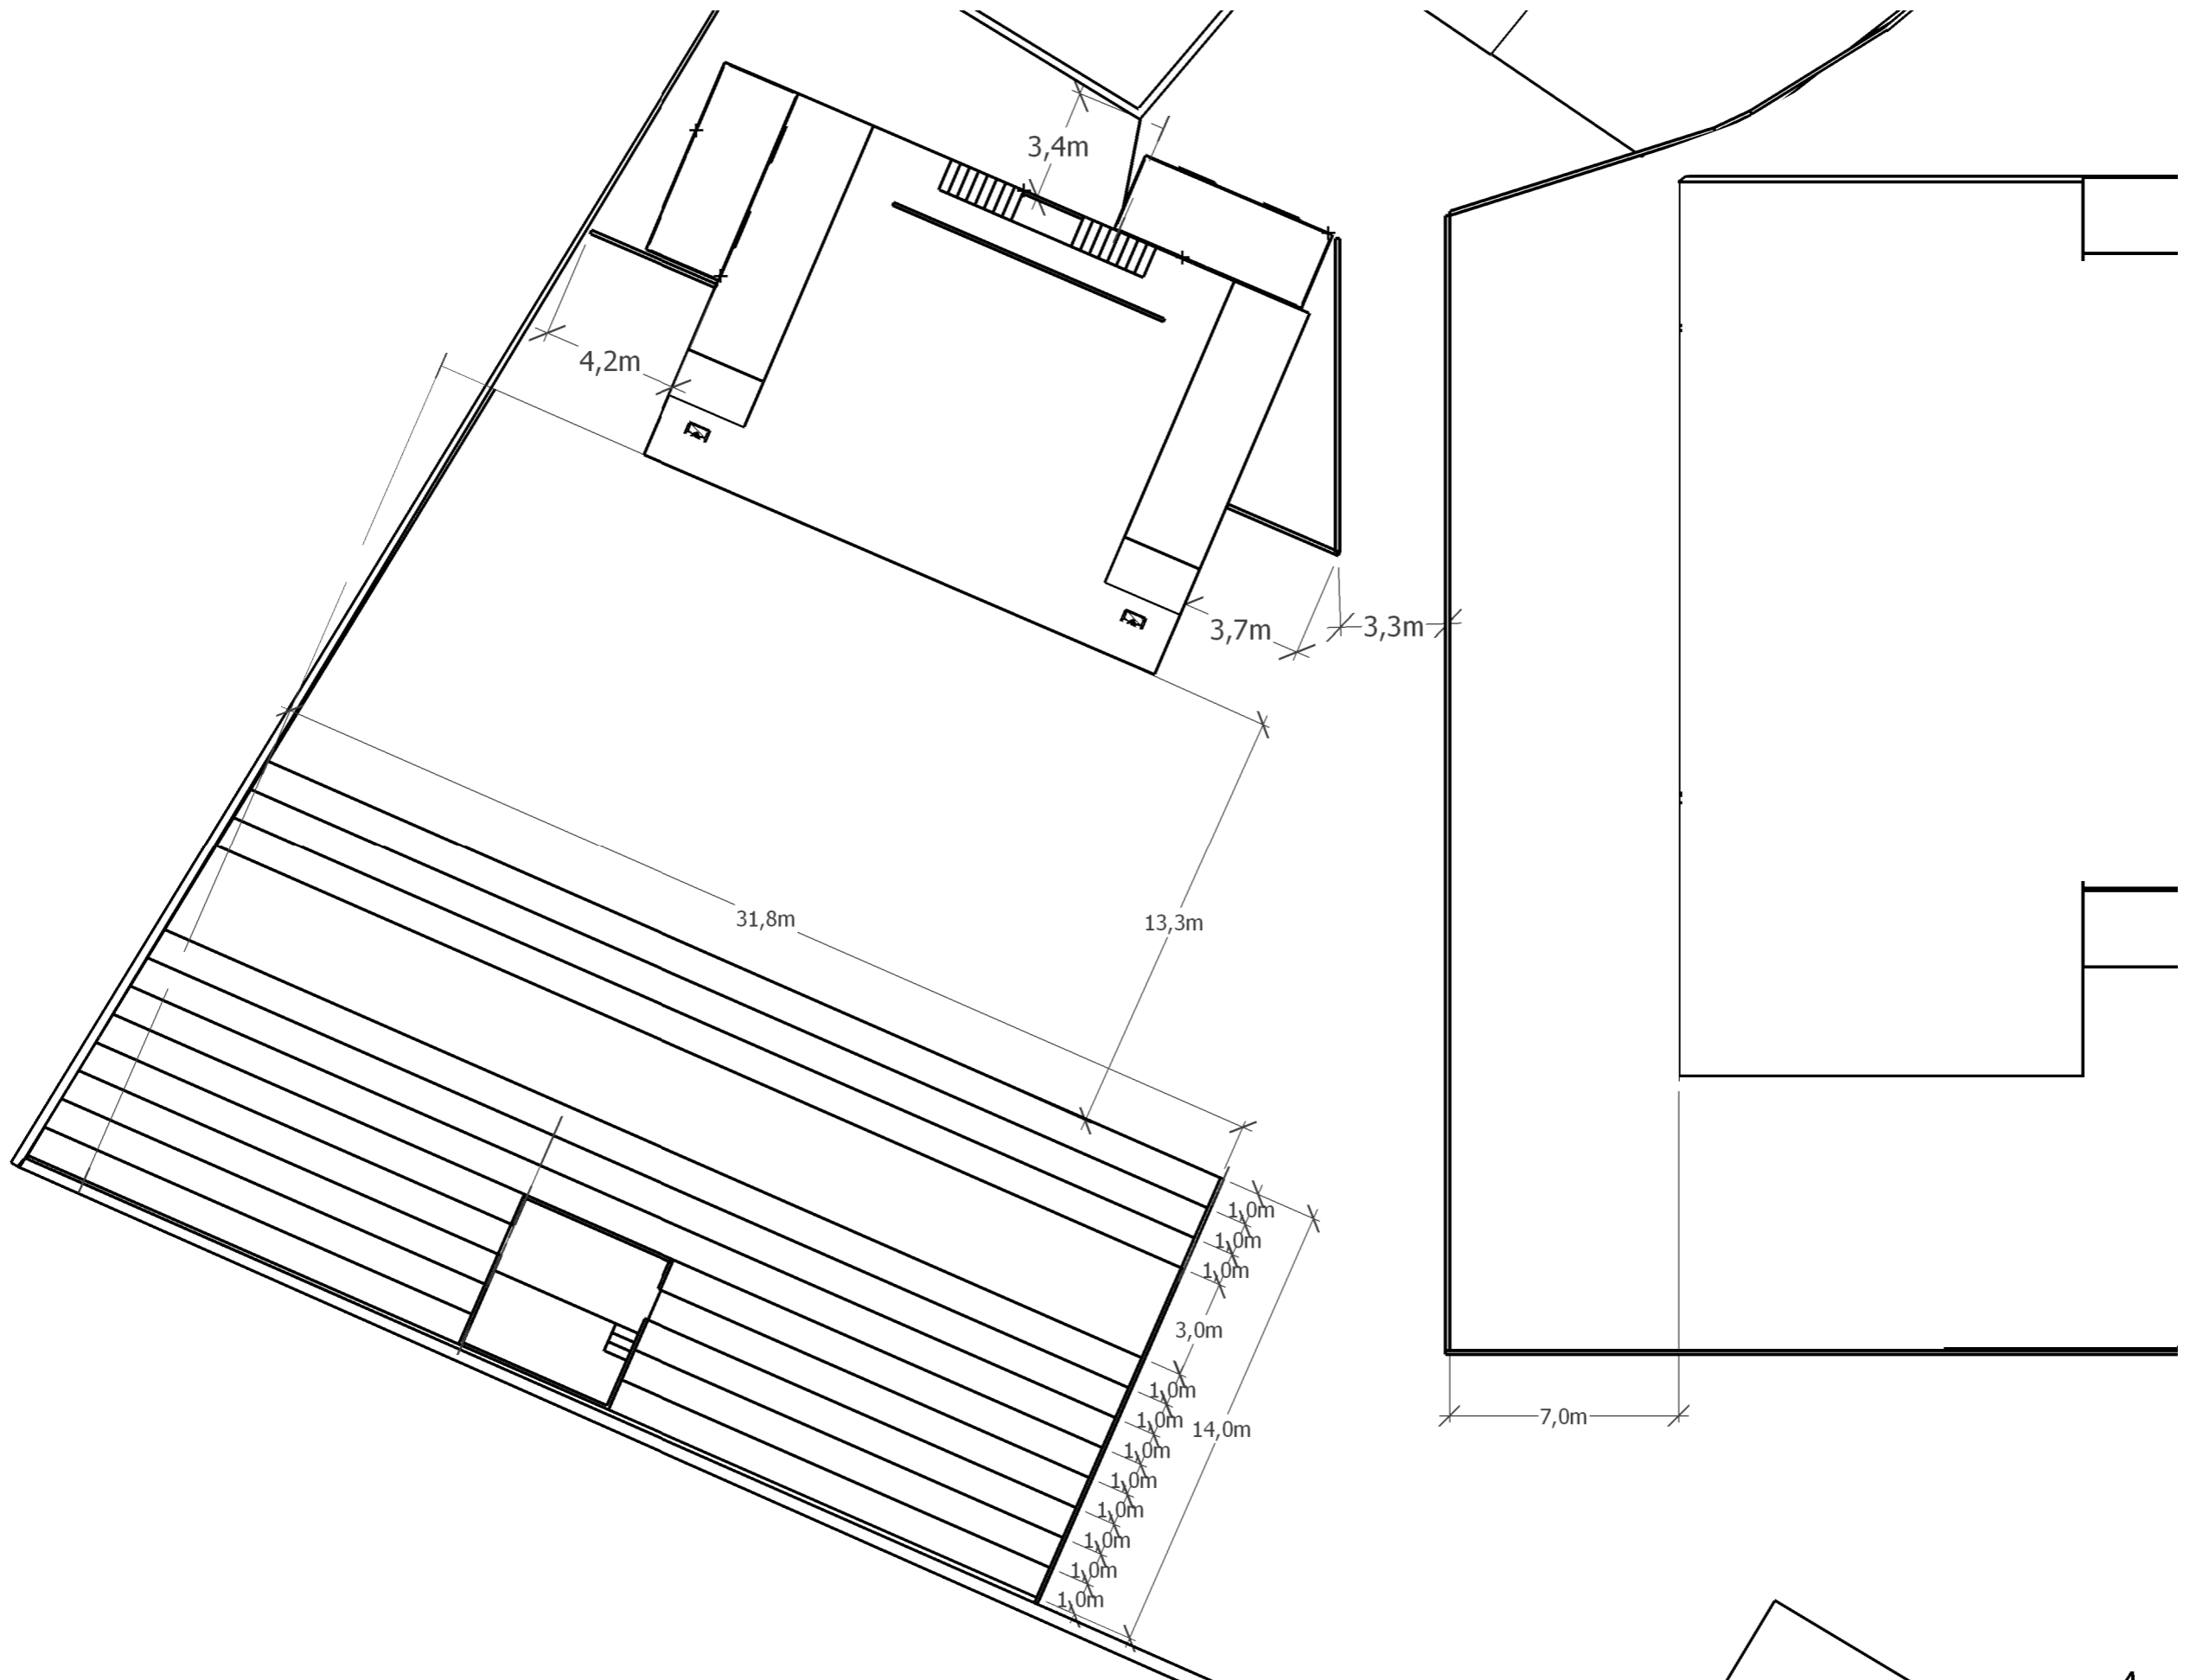

REVISÕES


MM/DD/YY	notas
1	
2	
3	
4	
5	

PALCO PRINCIPAL

PARQUE MAYER

RECINTO PRINCIPAL
PLANTA

1:200

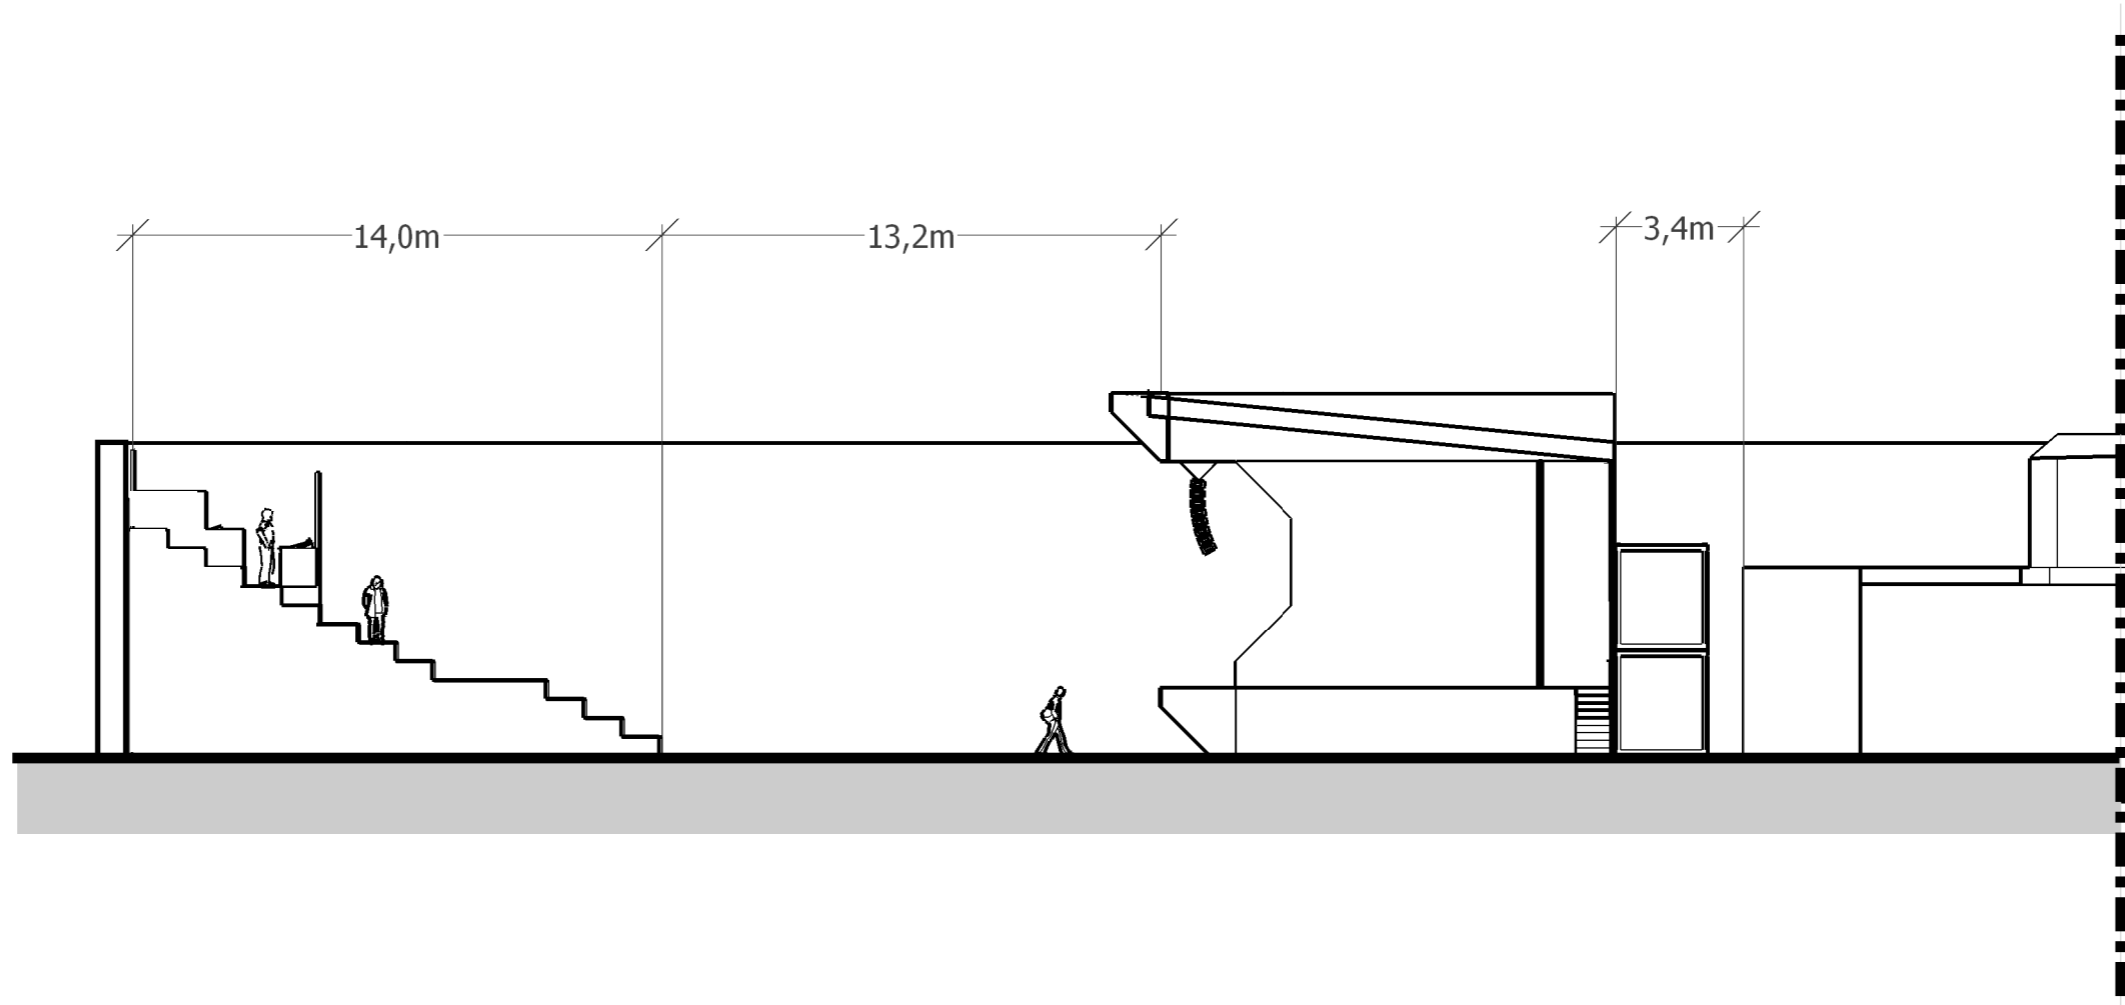

1:200

**RECINTO PRINCIPAL
CORTE**


**PALCO PRINCIPAL
PARQUE MAYER**

REVISÕES

notas

MM/DD/YY

1
2
3
4
5

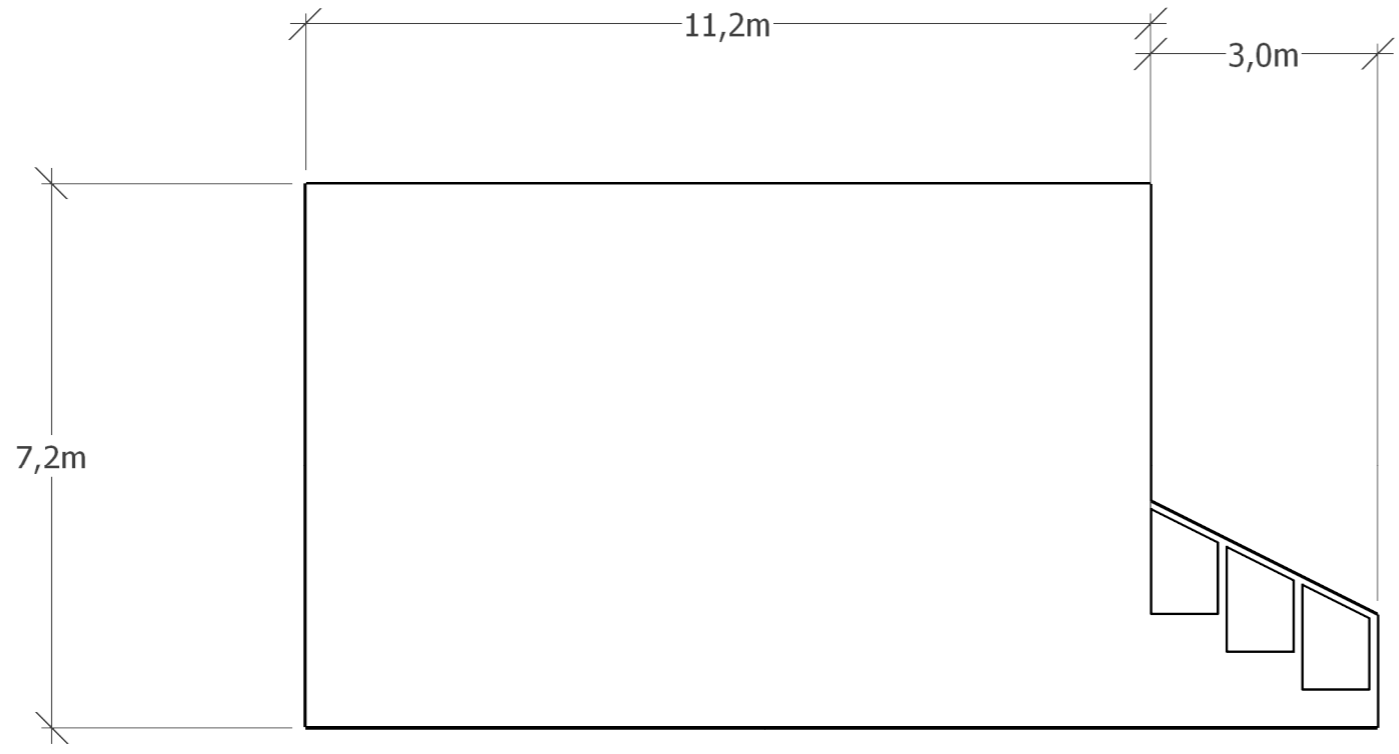


1:200




**RECINTO PRINCIPAL
TAPAMENTO BANCADA**

PALCO PRINCIPAL
PARQUE MAYER

REVISÕES		notas
	MM/DD/YY	
1		
2		
3		
4		
5		

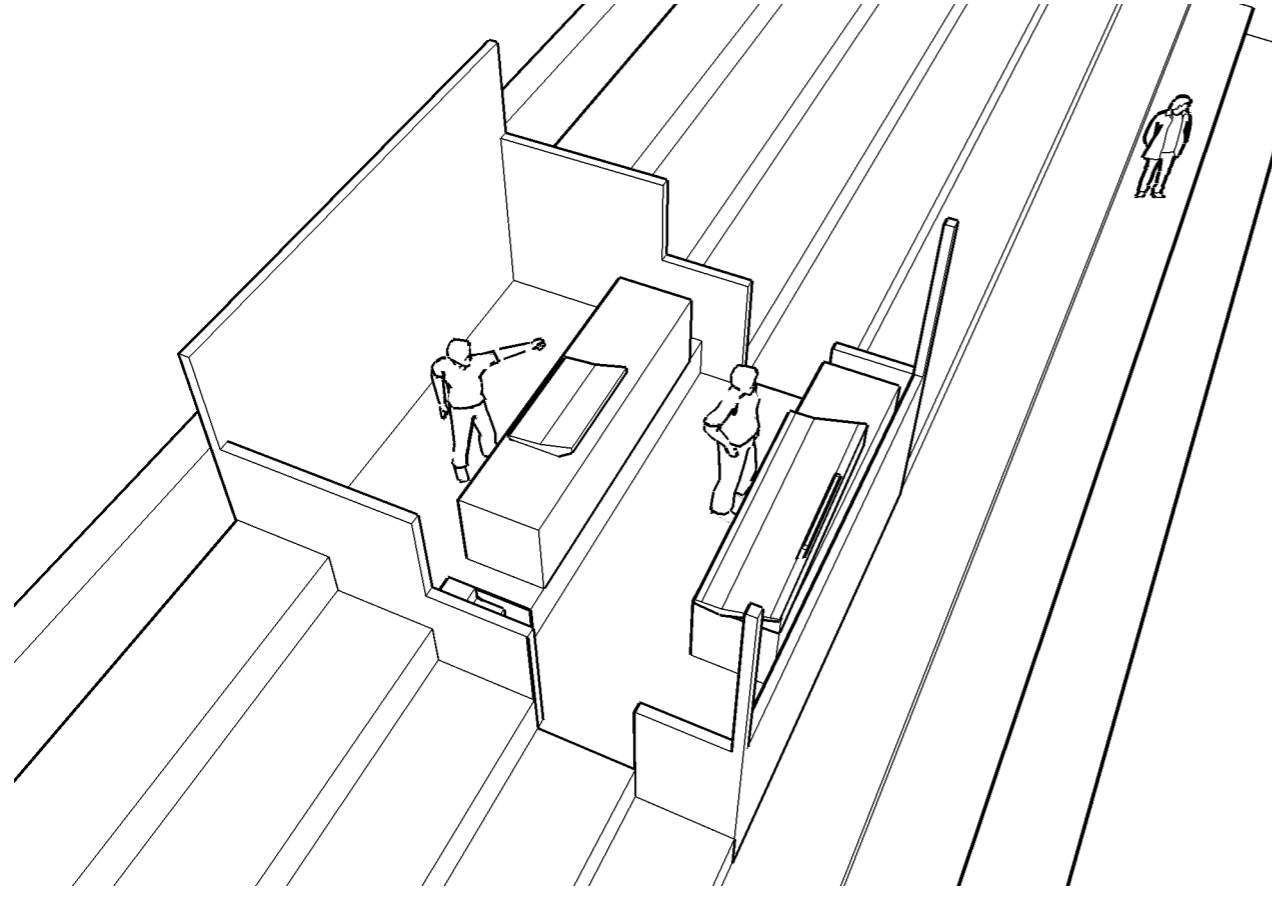

DETALHE ESCADA

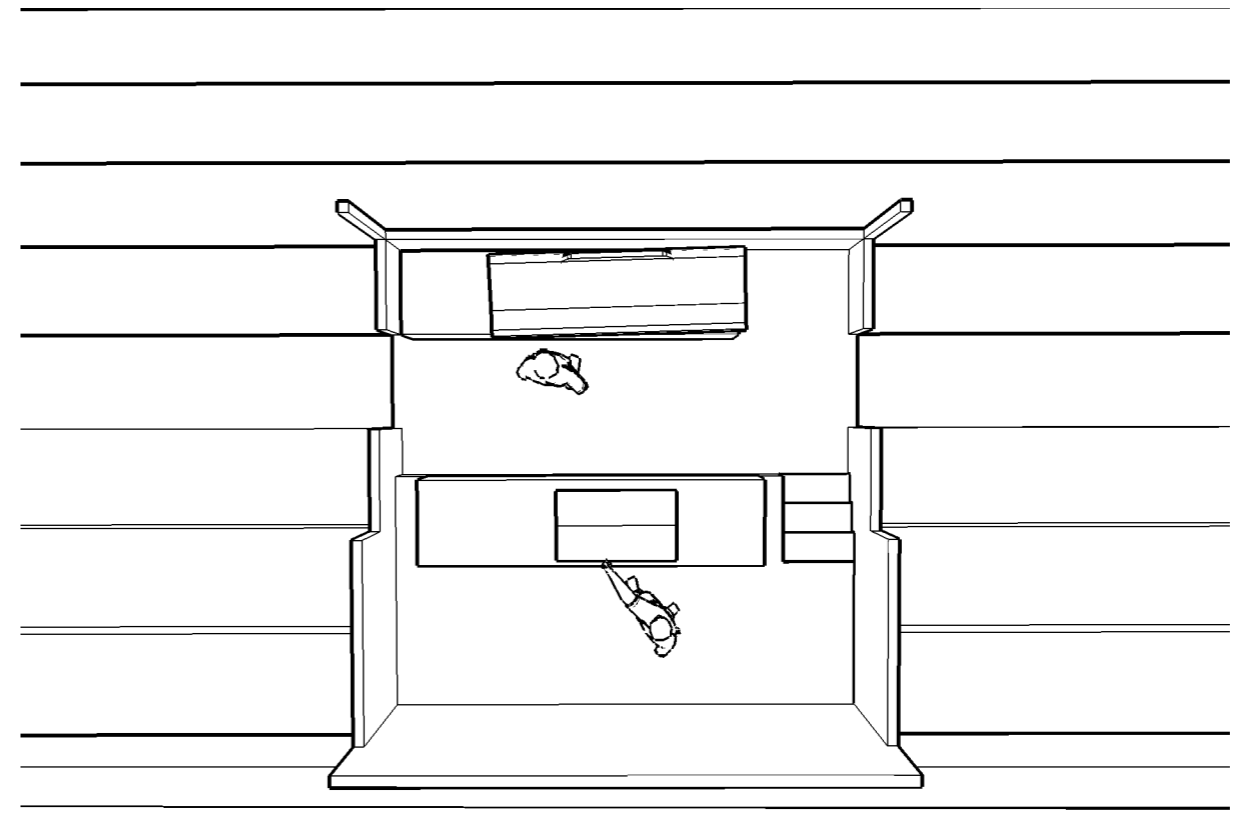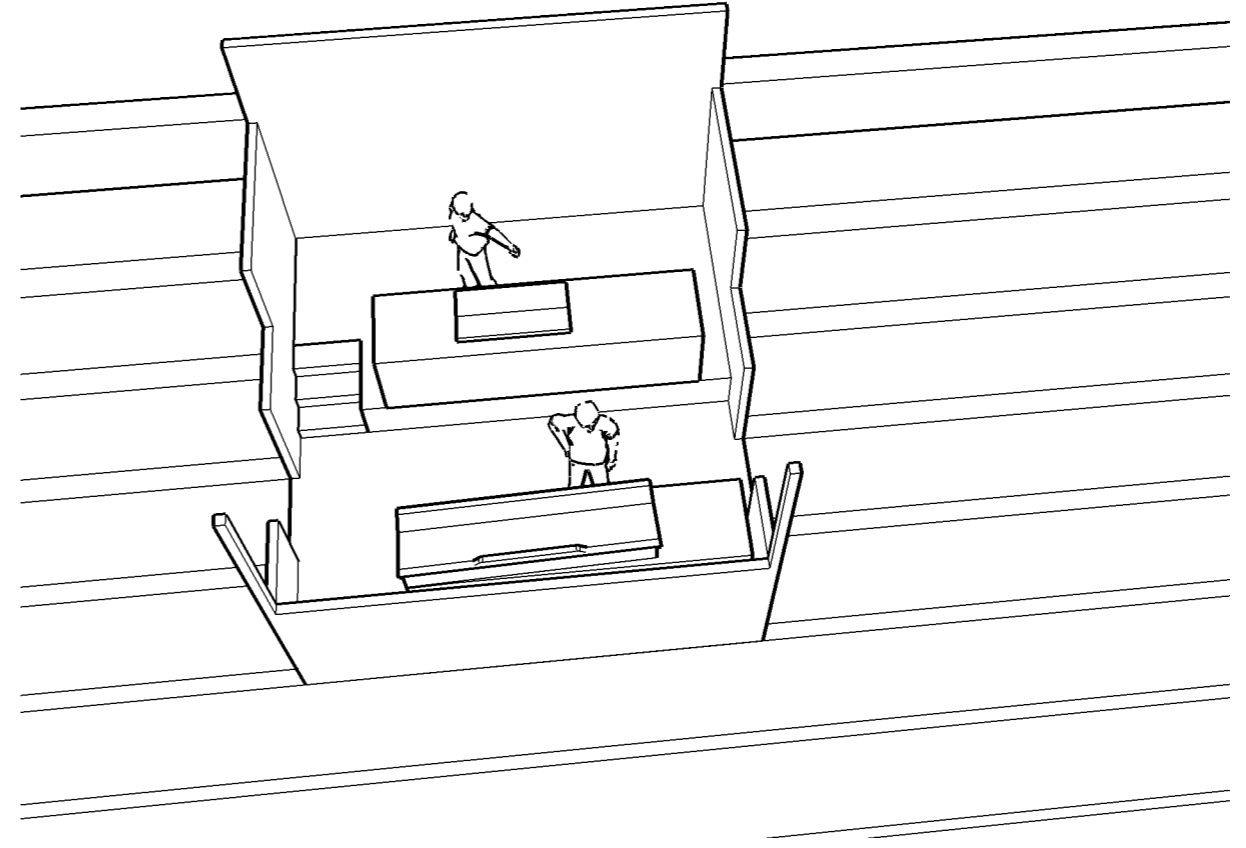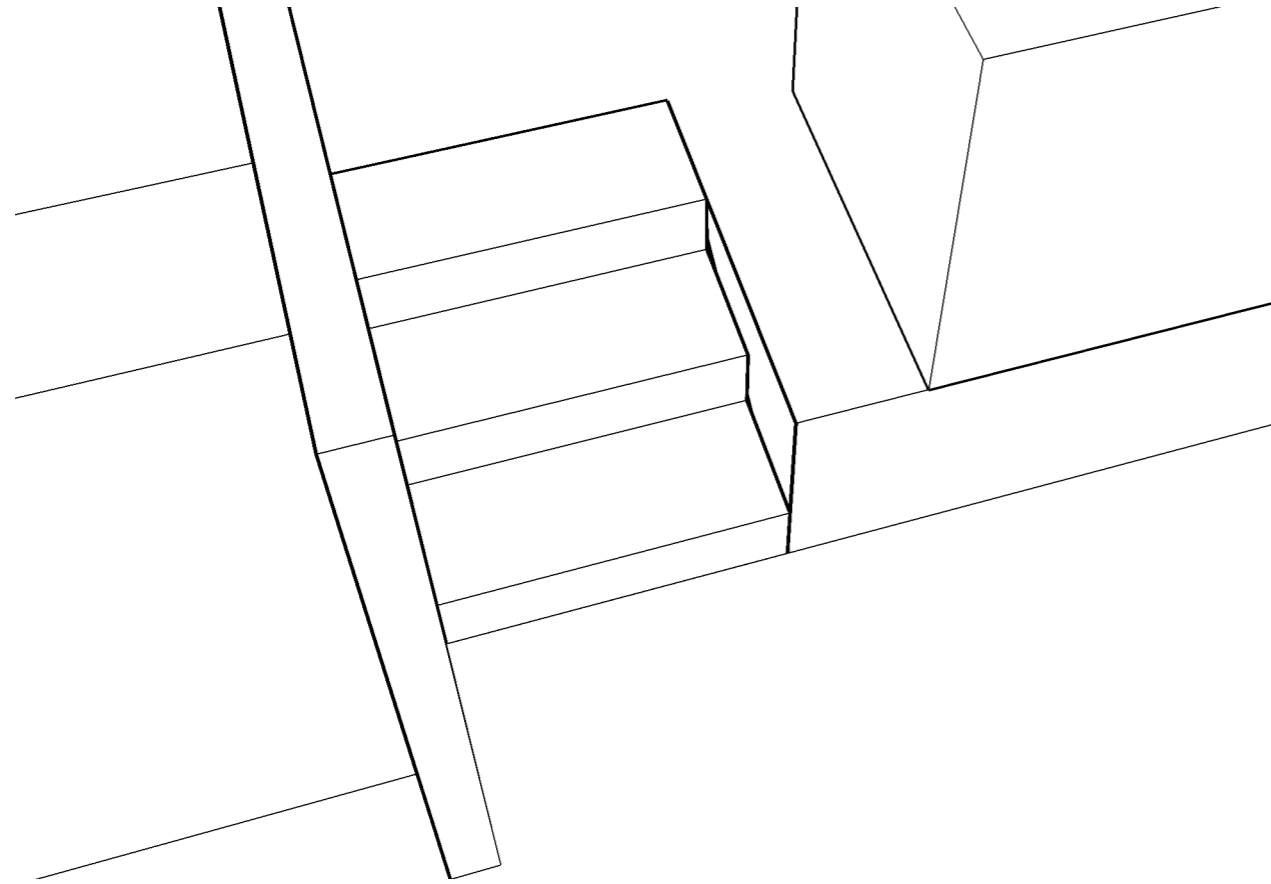

REVISÕES


MM/DD/YY	notas
1	
2	
3	
4	
5	

PALCO PRINCIPAL


PARQUE MAYER

**REGIE
VISTAS**

PLANTA

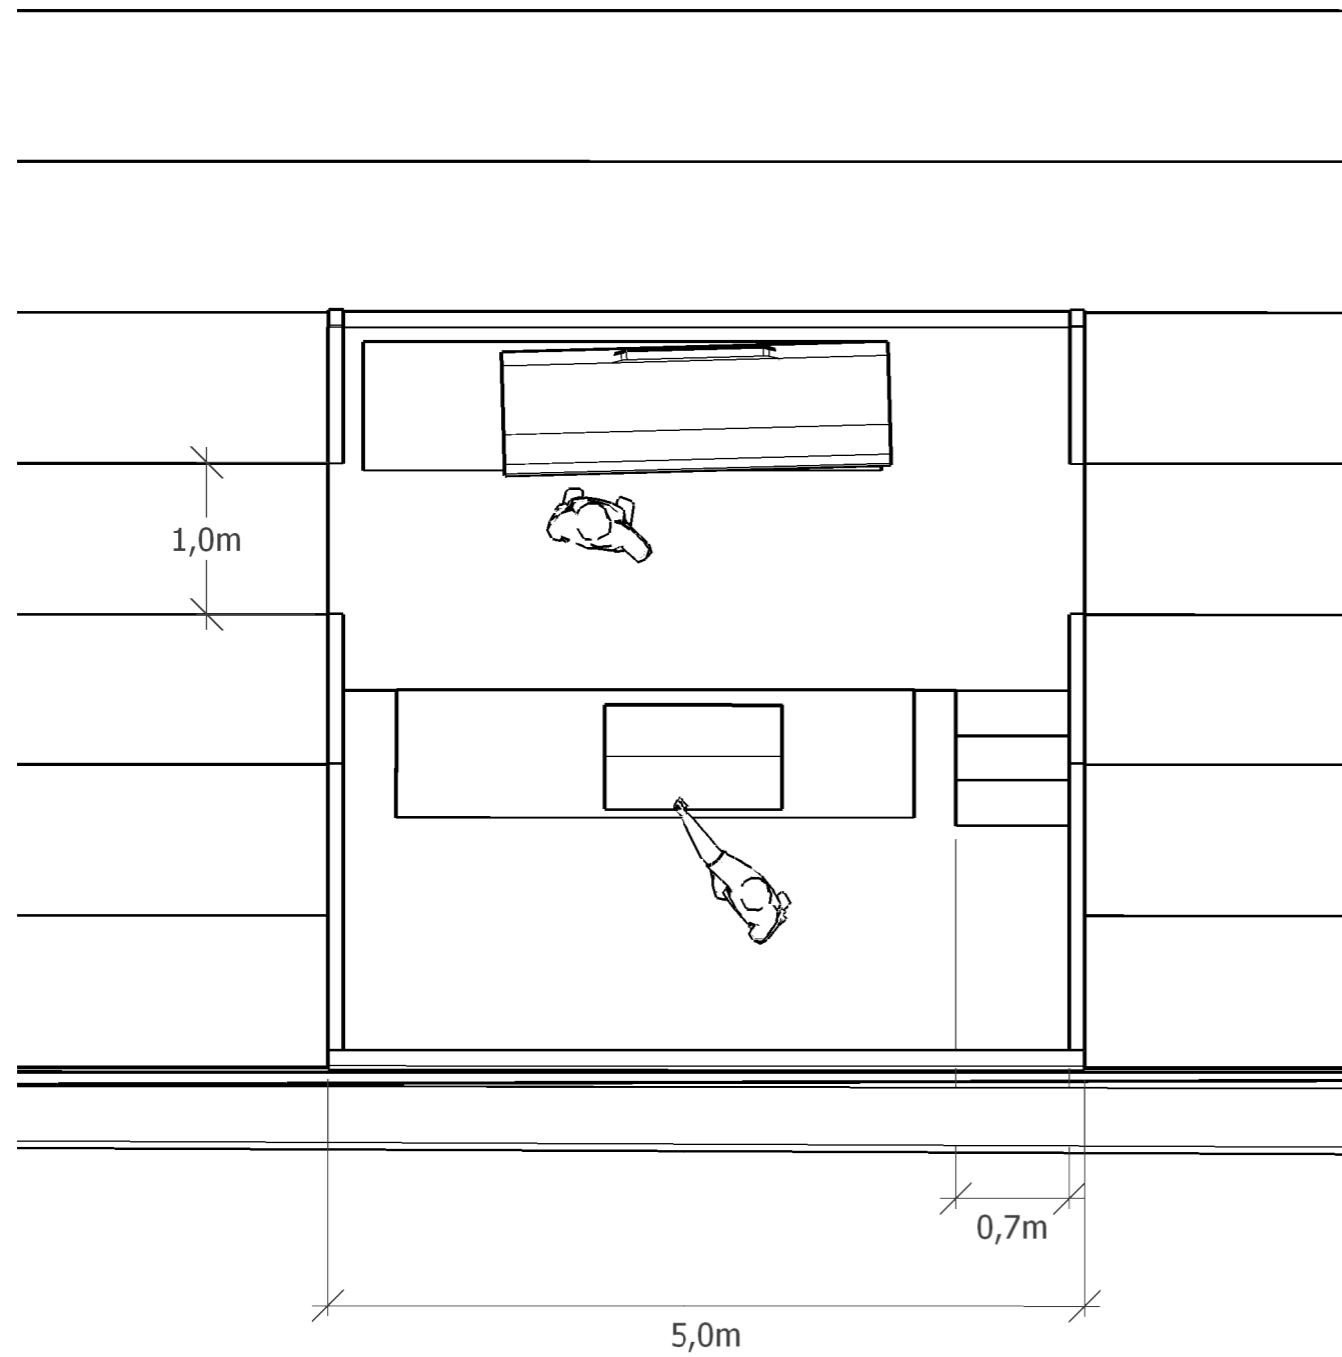

ALÇADO FRONTAL

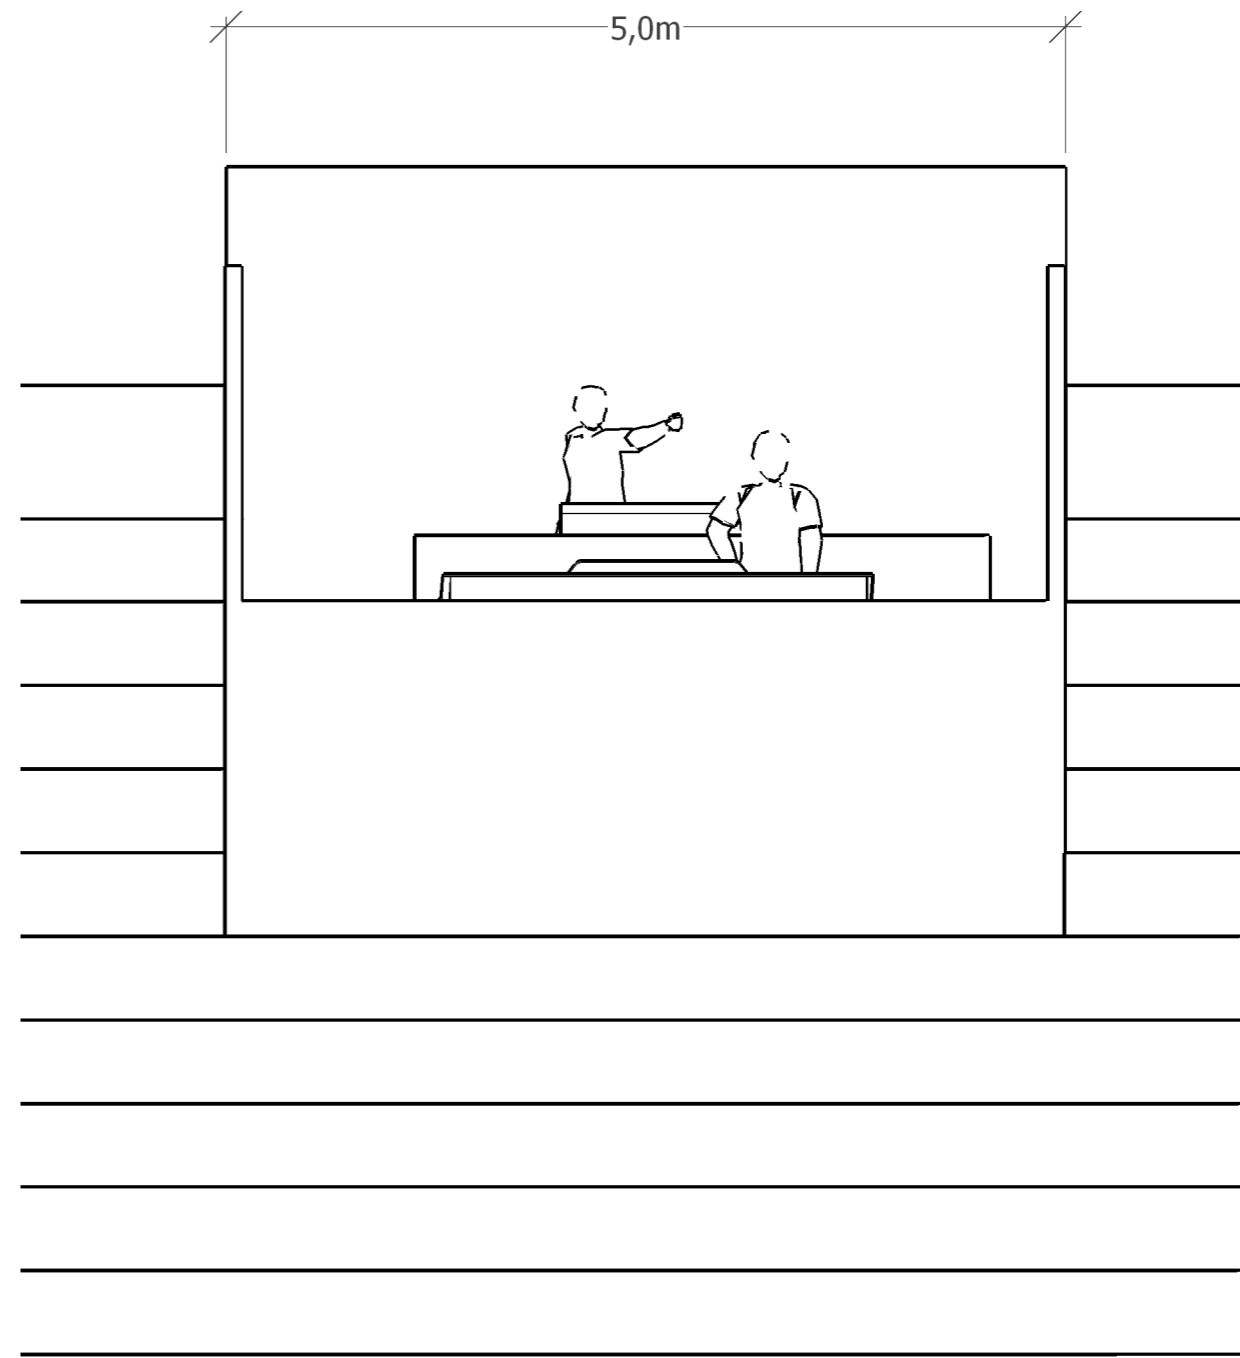

REVISÕES

notas

MM/DD/YY

1

2

3

4


5

PALCO PRINCIPAL

PARQUE MAYER

REGIE
PLANTA / ALÇADO

1:50

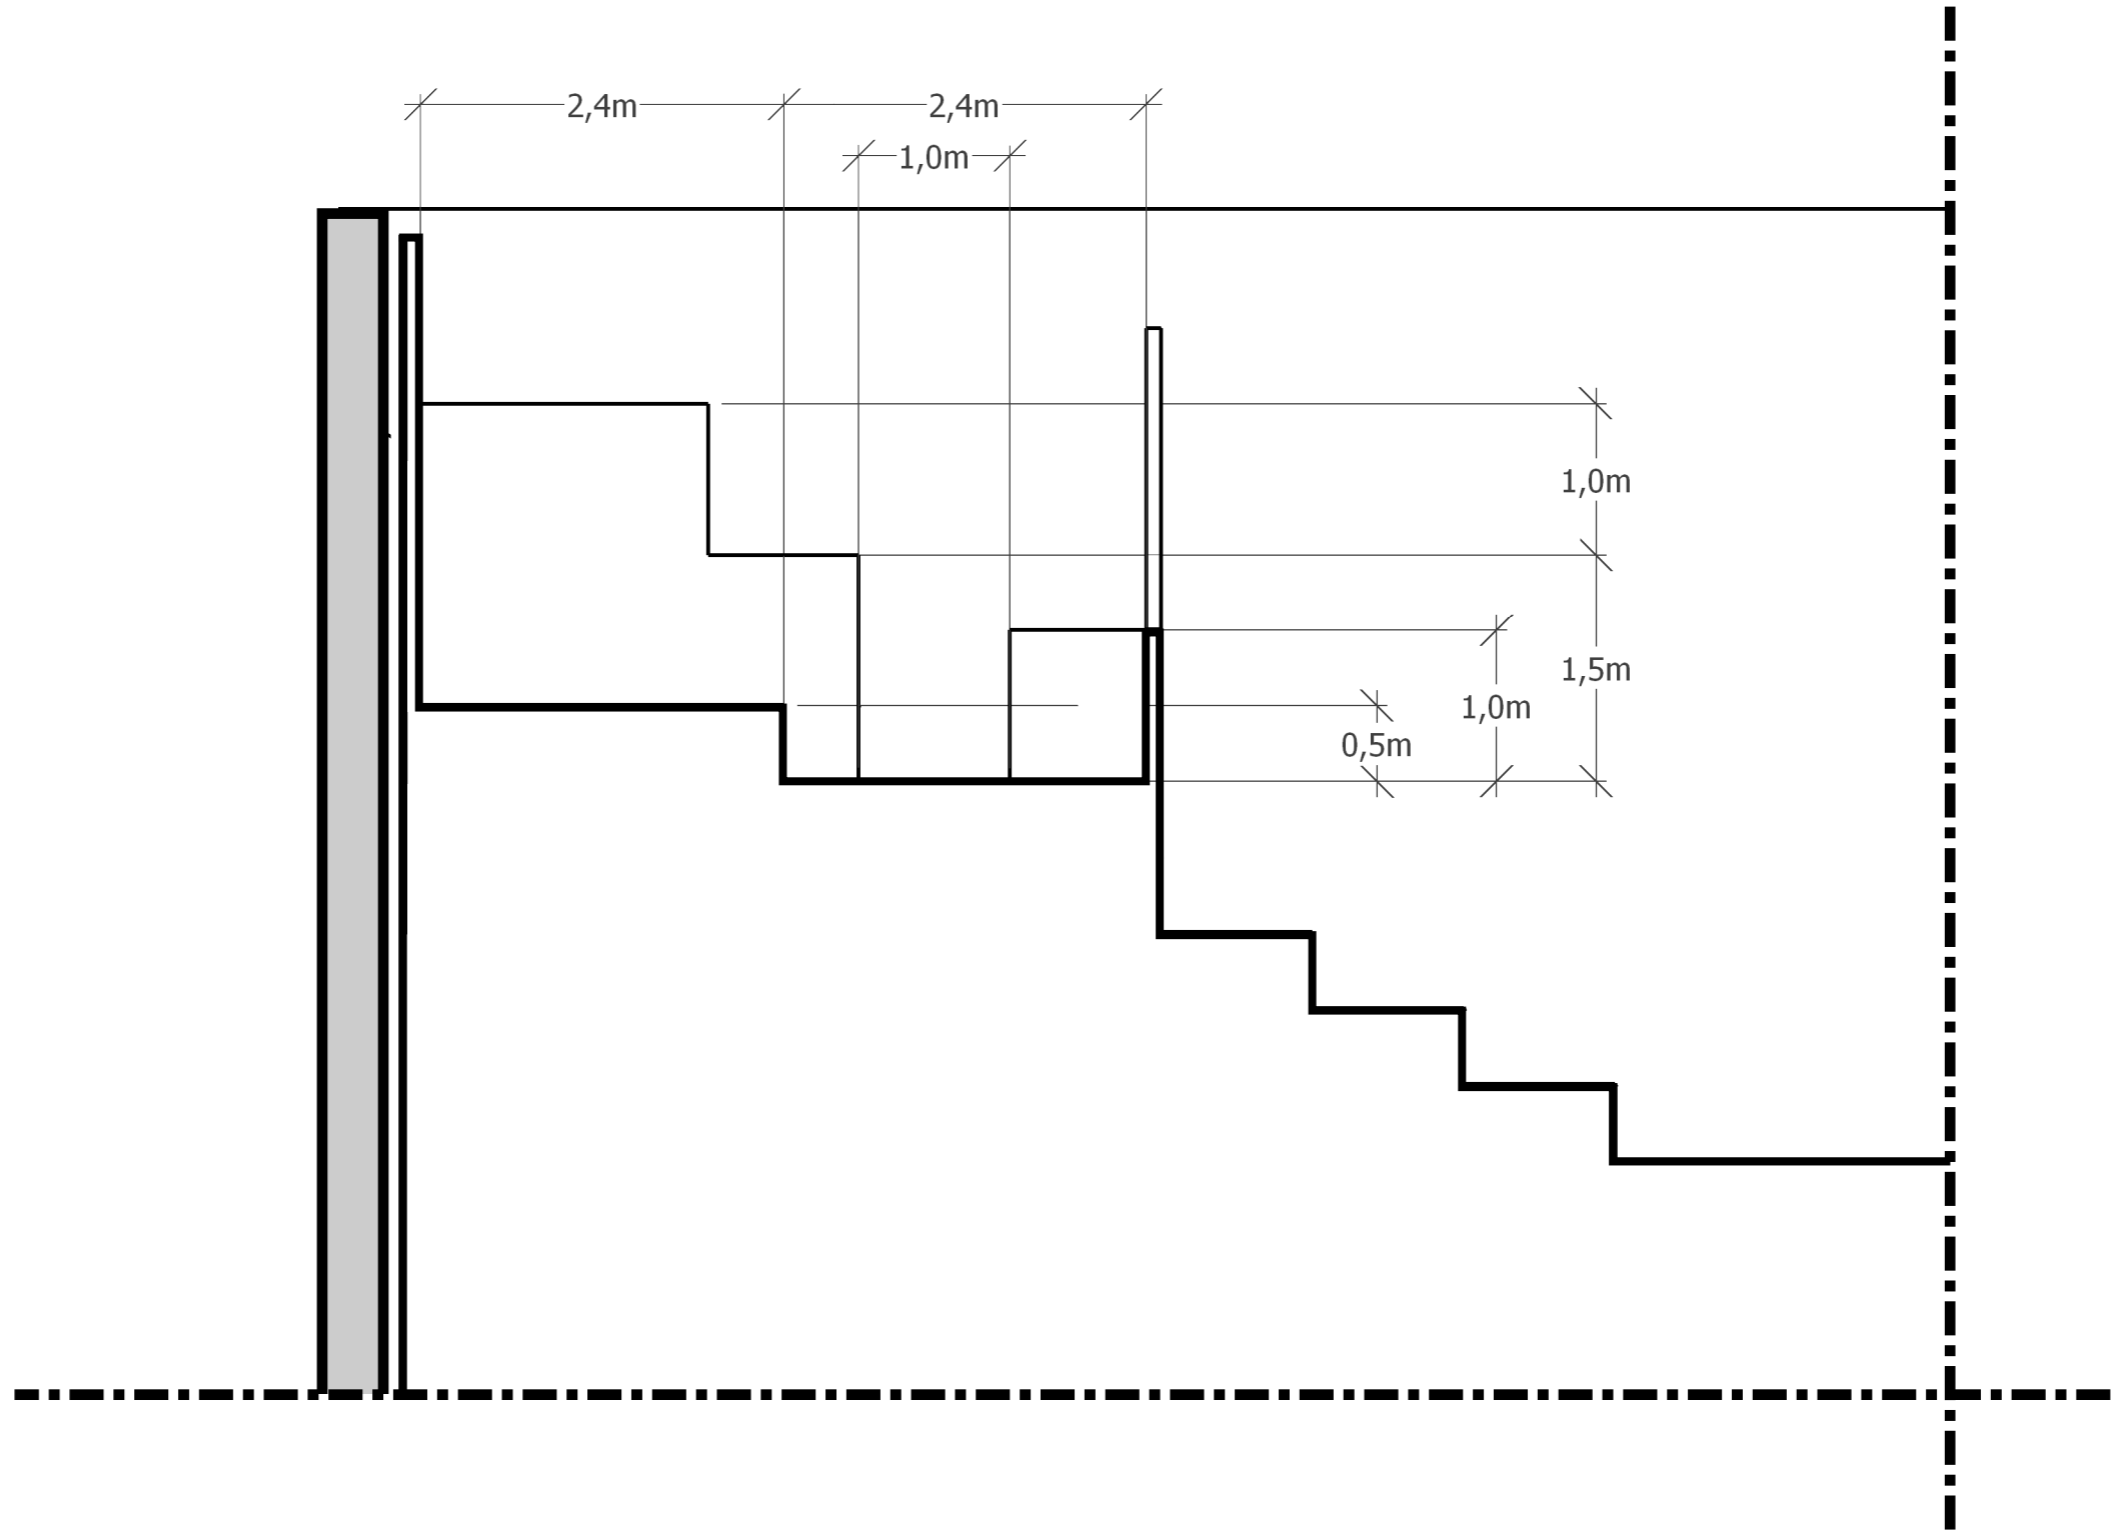

REVISÕES

MM/DD/YY	notas
1	
2	
3	
4	
5	

PALCO PRINCIPAL

PARQUE MAYER

REGIE - CORTE
TRANSVERSAL

1:50